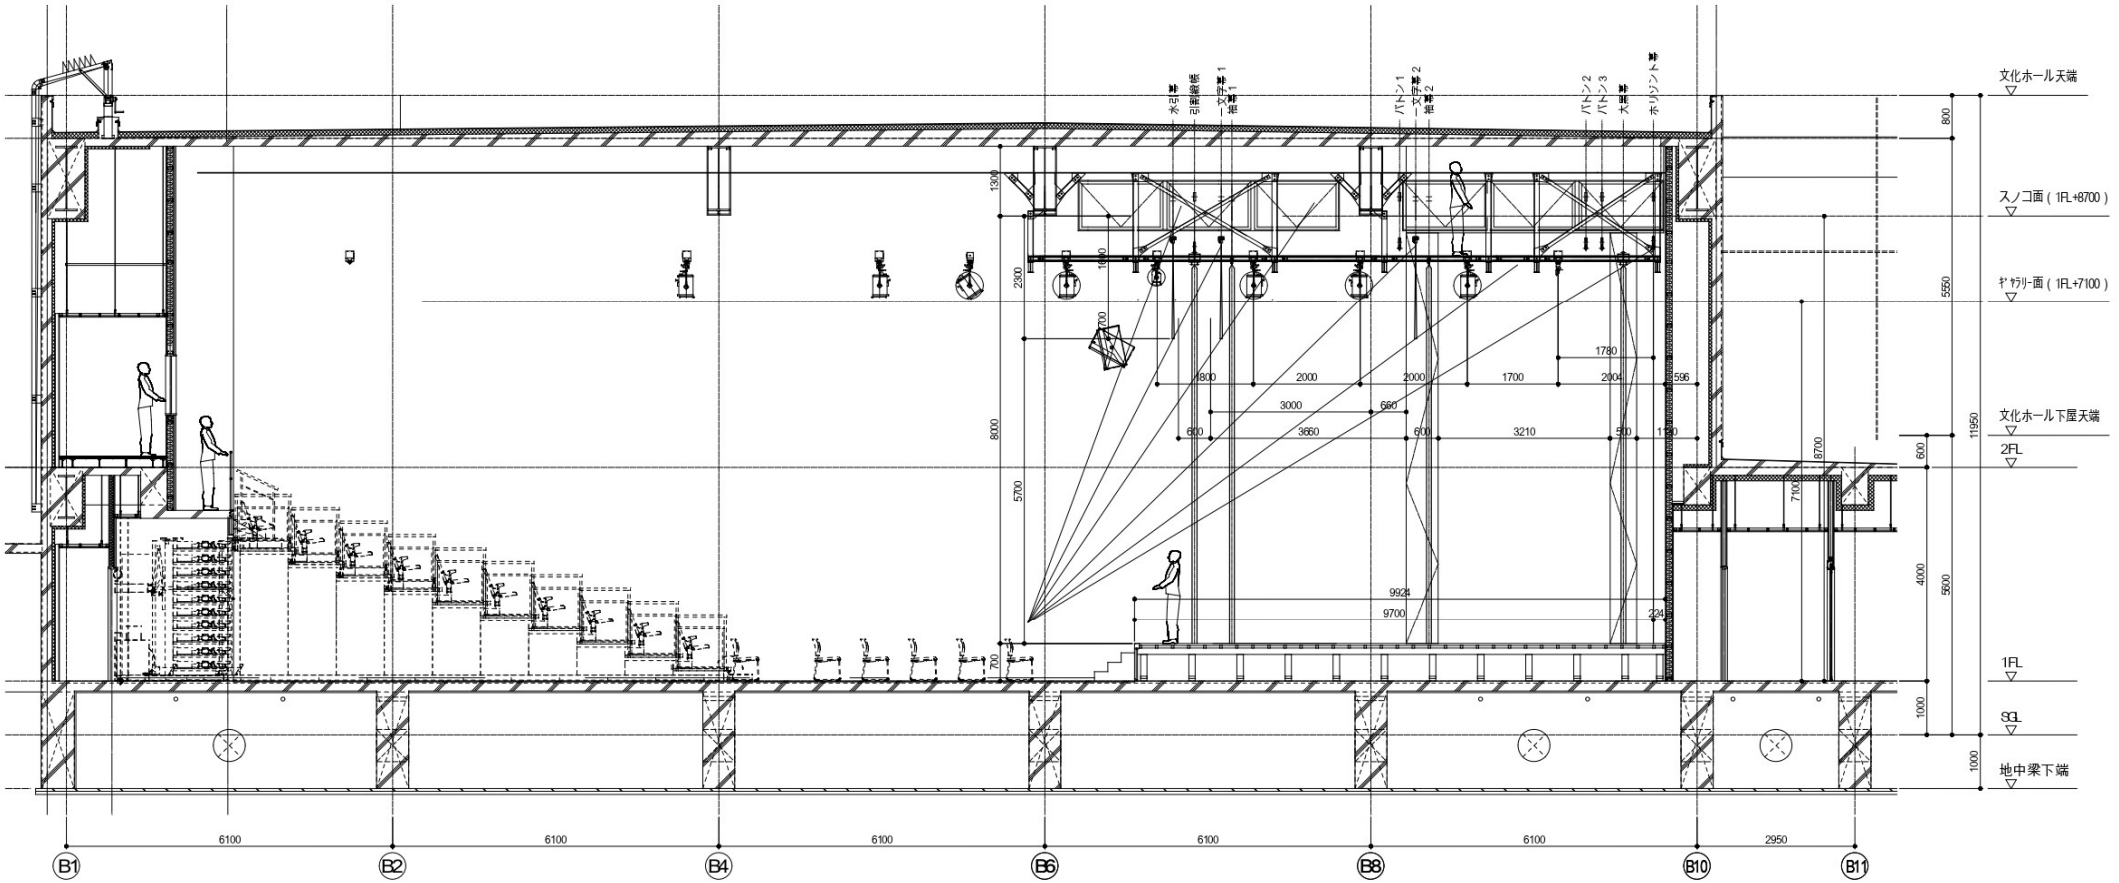
文化ホール天端
スノコ面 (1FL+8700)
ギャラリー面 (1FL+7100)
文化ホール下屋天端
2FL
1FL
SGL
地中梁下端
800
5550
11950
600
8700
7100
4000
5600
1000
1000
6100
6100
6100
6100
6100
6100
2950
B1
B2
B4
B6
B8
B10
B11