


(電気設備工事)

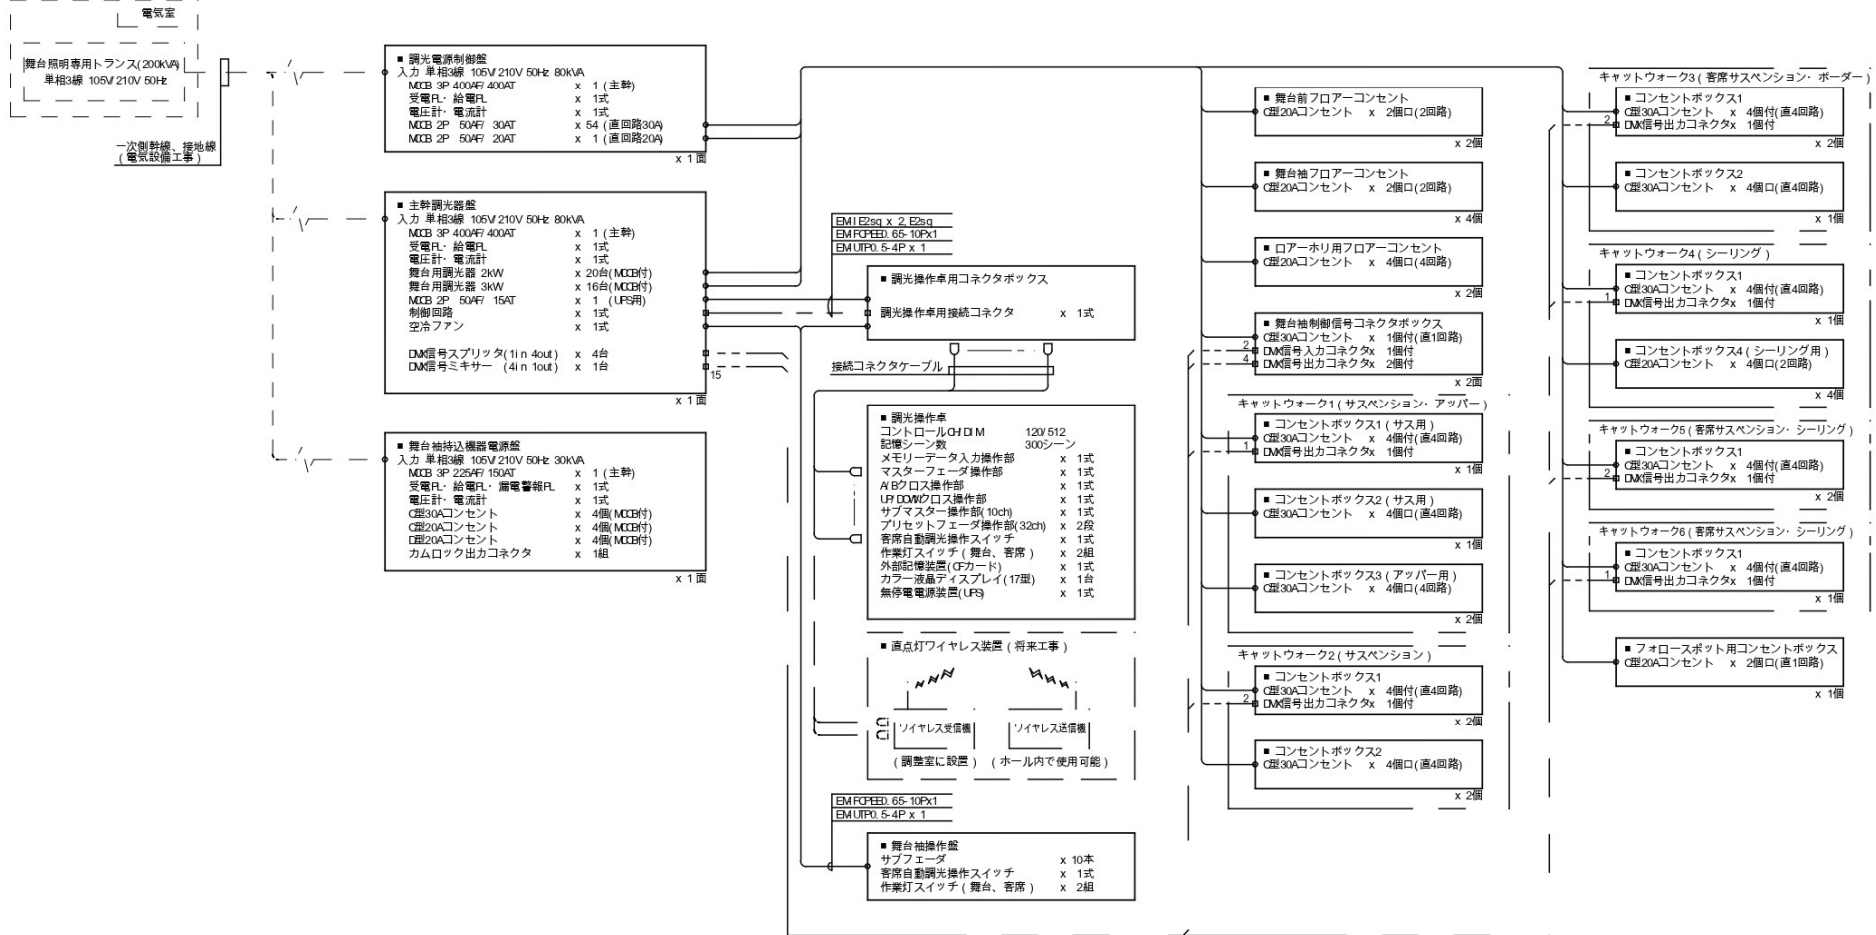

■ 配線凡例

記号	仕様
□	EM UTR0.5-4P x 1
○	各種電源配線