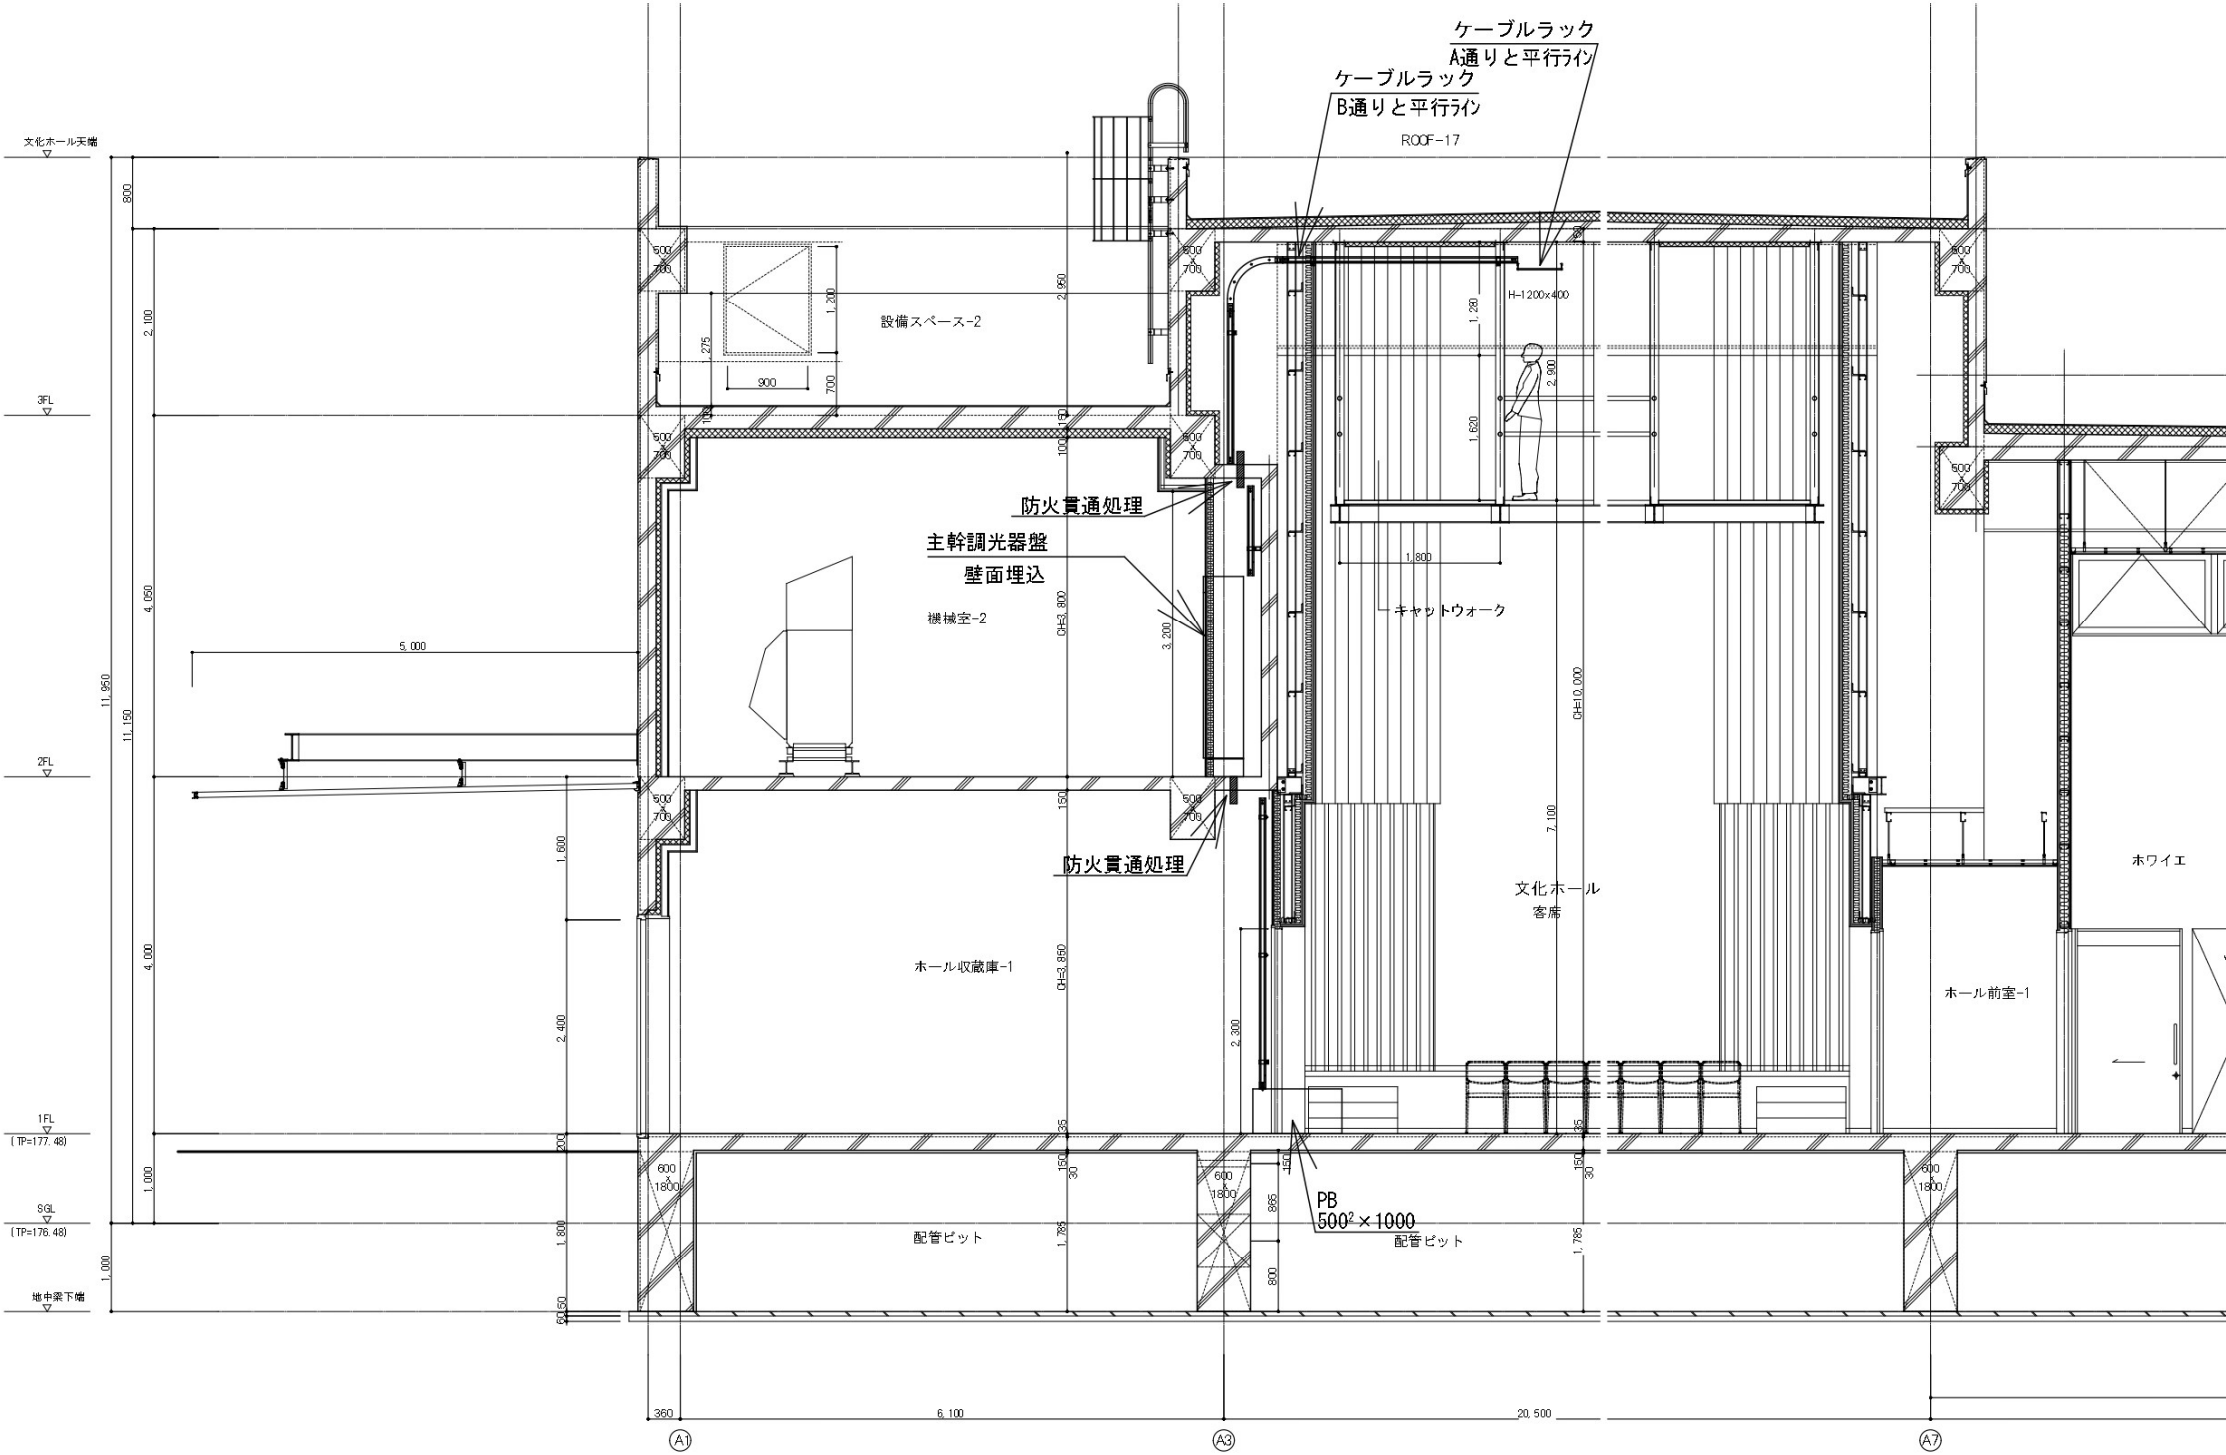
ケーブルラック
A通りと平行ライン
ケーブルラック
B通りと平行ライン
ROOF-17
文化ホール天端
3FL
2FL
1FL
(TP=177.48)
SGL
(TP=176.48)
地中梁下端
設備スペース-2
機械室-2
防火貫通処理
主幹調光器盤
壁面埋込
防火貫通処理
ホール収蔵庫-1
配管ピット
PB
500²×1000
配管ピット
キャットウォーク
H-1200×400
文化ホール
客席
ホール前室-1
ホワイエ
6,100
20,500
A1
A3
A7