


既存庁舎

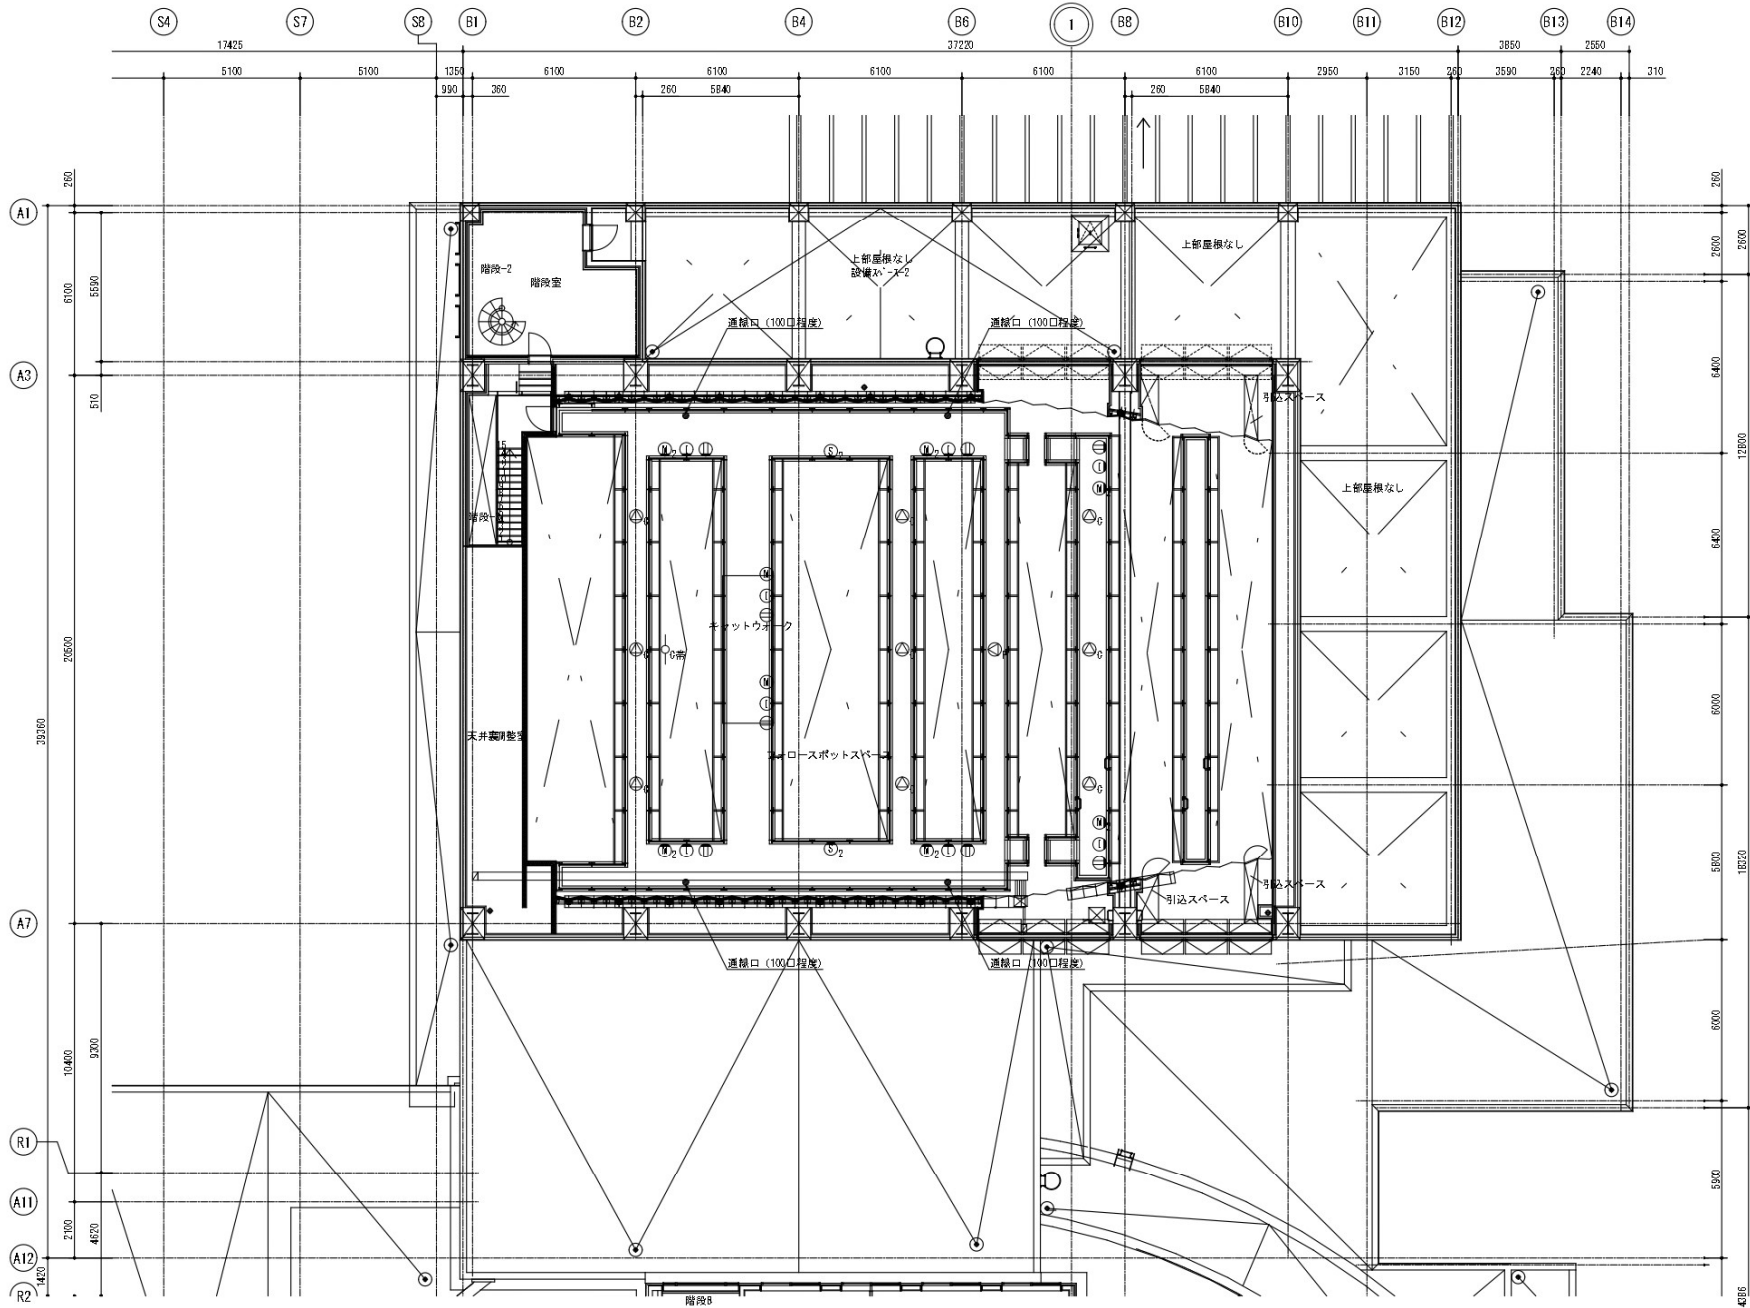

凡例	
記号	名称
ML	音響調整卓
ITZ	入出力パッチ架
OSP	出力制御架
SNH	舞台連絡設備架
WA	ワイヤレスアンテナ
CS	補聴システムアンテナ
SP	プロセニアムスピーカ
S	サイドスピーカ
C	シーリングスピーカ
ST	スタッフ系スピーカ (壁面設置)
GA	演播系スピーカ
HA	ホワイエ系スピーカ (壁面設置)
HA	ホワイエ系スピーカ
MM	調整室モニタスピーカ
AV	音量調整器
GN	コネクタ盤
ML2	舞台床マイクコネクタボックス
SL2	舞台床スピーカコネクタボックス (ML+SL)
UN	マイクコネクタプレート
SN	スピーカコネクタプレート
UN	AGコンセントプレート
AG100V/15A	接地極付抜止平行コンセント
IV	IVコンセントA (遠行監視用IVコンセントBND+KJ)
IV	IVコンセントB (演播・ホワイエIV用コンセントBND)
UN	インカムコネクタプレート
EM	エアモーターマイク装置
CV	TVカメラ
P	ビデオプロジェクター
ITVSW	モニタディスプレイ・映像切替器 (遠行監視用)
ITV	TVモニタ (演播・ホワイエ)
AV	調整室音響専用電源分電盤 (電気工事区分)
AV	舞台袖音響専用電源分電盤 (電気工事区分)

※Rは図数を表す/標準し制を要とする