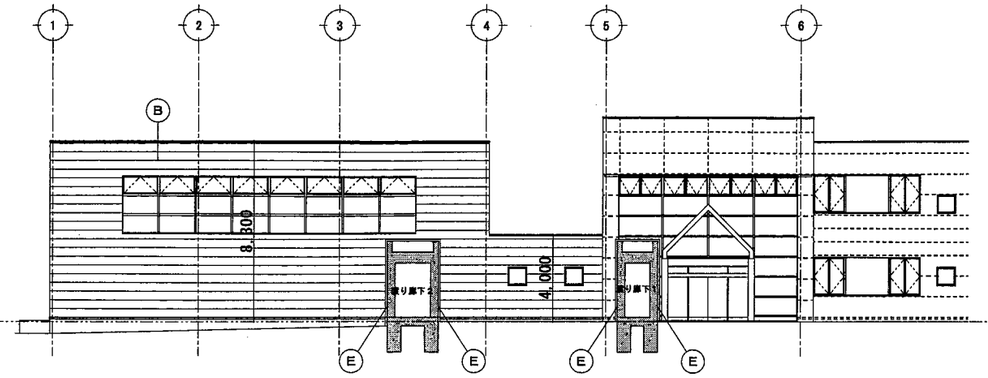

■南側立面図

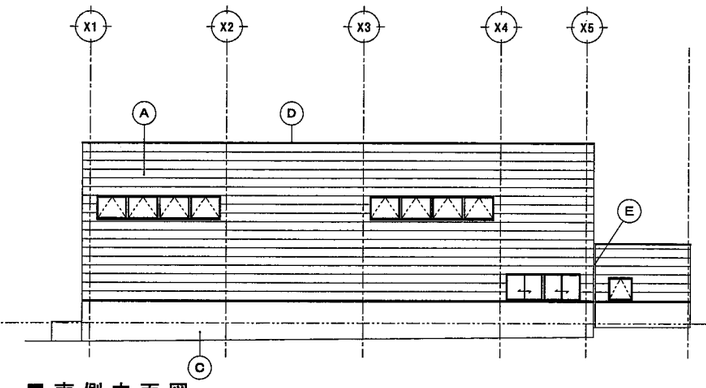

■南側立面図

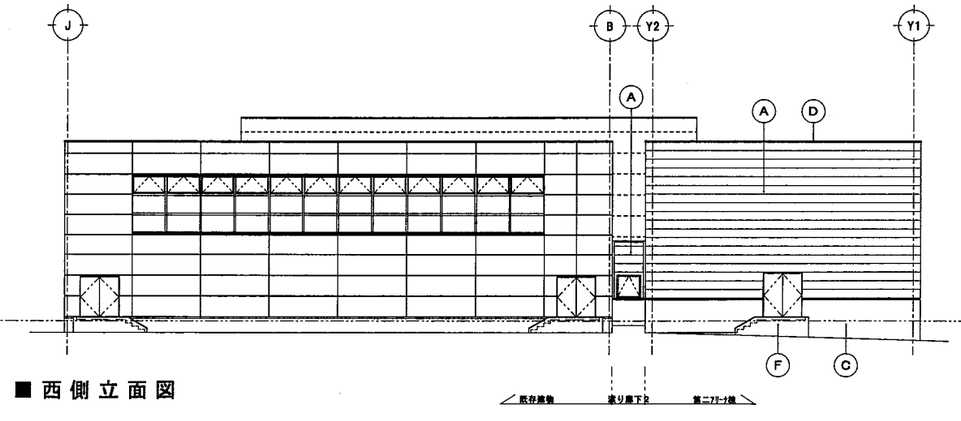

■西側立面図

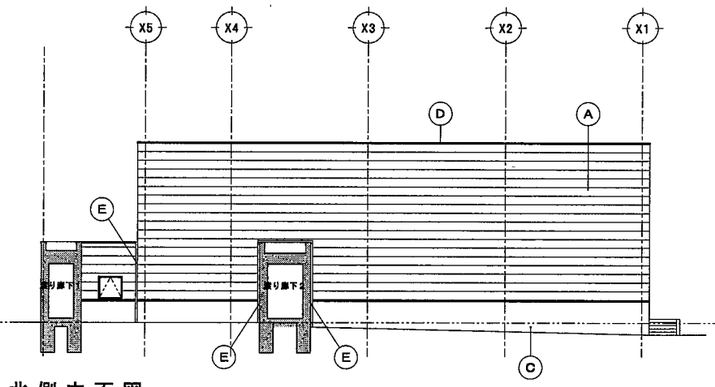

■北側立面図

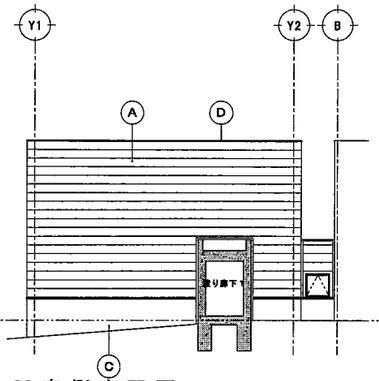

■東側立面図

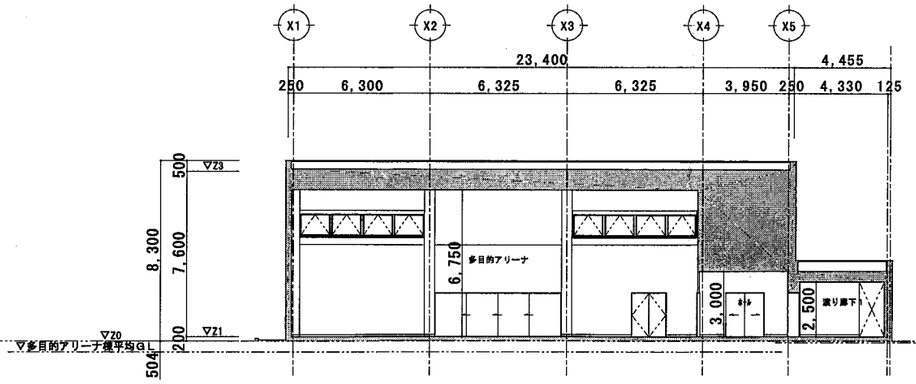

■断面図（１）

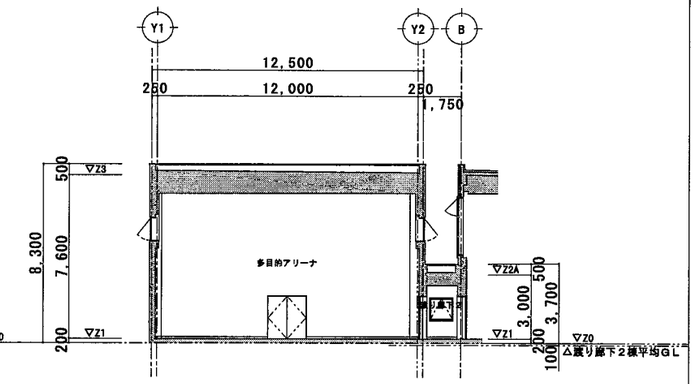

■断面図（２）

■平均ＧＬ算定

	Z0ライン以下の面積			面積/周長	平均GL
多目的アリーナ棟	(0.85+0.625)*23.40*1/2+0.625*12.50*1/2+0.54*23.40*1/2+(0.54+0.85)*12.50*1/2	=	36.17	36.17/(23.40*2+12.50*2)	Z0-0.504m
渡り廊下１棟	0.17*4.455+0.17*6.815*1/2	=	1.33	1.33/(4.455+6.185+1.665+4.565+2.79)	Z0-0.068m
渡り廊下２棟	0.20*1.75+0.20*2.15*1/2+0.20*2.15*1/2	=	0.78	0.78/(2.15*2+1.75*2)	Z0-0.100m

■凡例

Ⓐ	t15金属系サイディング	Ⓑ	既存外壁：t15金属系サイディング	Ⓒ	t10ラスモルタルコテ	Ⓓ	アルミ既製笠木
Ⓔ	Ｅｘｐ．Ｊ（耐火仕様）	Ⓕ	ｺﾝｸﾘｰﾄ打放し補修				

訂正

株式会社	柴滝建築設計事務所
	1級建築士事務所 北海道知事登録（上）第８６号
管理建築士	1級建築士登録第168266号 横山 隆行
工事名	ふれあい交流館増築工事
図面名	立面図・断面図
縮尺	1：200
図番	A－12
設計年月	2011.07